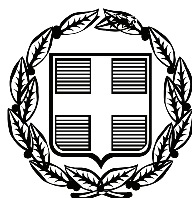


ΕΦΗΜΕΡΙΣ ΤΗΣ ΚΥΒΕΡΝΗΣΕΩΣ

ΤΗΣ ΕΛΛΗΝΙΚΗΣ ΔΗΜΟΚΡΑΤΙΑΣ

ΤΕΥΧΟΣ ΑΝΑΓΚΑΣΤΙΚΩΝ ΑΠΑΛΛΟΤΡΙΩΣΕΩΝ ΚΑΙ ΠΟΛΕΟΔΟΜΙΚΩΝ ΘΕΜΑΤΩΝ **Αρ. Φύλλου 38**

2 Φεβρουαρίου 2009

ΠΕΡΙΕΧΟΜΕΝΑ

ΑΠΟΦΑΣΕΙΣ

ΑΠΟΦΑΣΕΙΣ

Αριθμ. 2906 (1)

Αναστολή χορήγησης οικοδομικών αδειών σε περιοχές του εγκεκριμένου ρυμοτομικού σχεδίου του δήμου Κηφισιάς (ν. Αττικής).

Ο ΥΦΥΠΟΥΡΓΟΣ ΠΕΡΙΒΑΛΛΟΝΤΟΣ ΧΩΡΟΤΑΞΙΑΣ ΚΑΙ ΔΗΜΟΣΙΩΝ ΕΡΓΩΝ

Έχοντας υπόψη:

1. Τις διατάξεις των άρθρων 152 (παρ. 5) και 159 (παρ. 2) του Κώδικα Βασικής Πολεοδομικής Νομοθεσίας (Κ.Β.Π.Ν) ,που κυρώθηκε με το άρθρο πρώτο του από 14/27.7.1999 π.δ/τος (Δ' 580).

2. Τις διατάξεις του άρθρου 90 του Κώδικα Νομοθεσίας για την Κυβέρνηση και τα Κυβερνητικά όργανα που κυρώθηκε με το άρθρο πρώτο του π.δ/τος 63/2005 (Α' 98).

3. Την υπ' αριθμ. Υ300/14.11.2007 απόφαση του Πρωθυπουργού και του Υπουργού Περιβάλλοντος Χωροταξίας και Δημοσίων Έργων «Ανάθεση αρμοδιοτήτων του Υπουργού Περιβάλλοντος Χωροταξίας και Δημοσίων Έργων στους Υφυπουργούς Περιβάλλοντος Χωροταξίας και Δημοσίων Έργων (Β2210).

4. Το υπ'αριθμ. 179/5.12.2008 υπηρεσιακό σημείωμα της Δ/νσης Πολεοδομικού Σχεδιασμού Τμήμα Α' του ΥΠΕΧΩΔΕ.

5. Το γεγονός ότι από τις κανονιστικές διατάξεις αυτής της απόφασης δεν προκαλείται δαπάνη σε βάρος του κρατικού προϋπολογισμού και του προϋπολογισμού του οικείου Ο.Τ.Α., αποφασίζουμε:

1. α) Αναστέλλεται για έξι (6) μήνες η χορήγηση οικοδομικών αδειών στα Ο.Τ. 580, 530, 491, 485, 432, 470, 501, 502 και 524 του εγκεκριμένου ρυμοτομικού σχεδίου του δήμου Κηφισιάς (Ν. Αττικής) στην οποία περιοχή είχε επιβληθεί αναστολή με τις υπ΄ αριθμ. 20980/18.5.2006 (Δ΄ 504/7.6.2006), 23836/4.6.2007 (Α.Α.Π. 259/20.6.2007) και 20.659/16.5.2008 (Α.Α.Π. 207/2.6.2008) αποφάσεις του Υφυπουργού Περιβάλλοντος Χωροταξίας και Δημοσίων Έργων, για άλλες χρήσεις πλην των προβλεπομένων στην παρ. 5β του άρθρου 2 του από 6.2.1993 π.δ/τος (Δ΄ 142).

β) Αναστέλλεται για έξι (6) μήνες η χορήγηση οικοδομικών αδειών στα Ο.Τ. που έχουν πλευρά στην Εθνική Οδό της παρ. 5 (α) του άρθρου 2 του από 6.2.1993 π.δ/τος και ειδικότερα στα Οικόπεδα τα οποία δεν έχουν πρόσωπο στη Ε.Ο. αλλά των οποίων το πρόσωπο προβάλλεται στον άξονα της Ε.Ο. ή των παραπλεύρων της χωρίς την παρεμβολή άλλου Ο.Τ. πλην των κοινοχρήστων χώρων, για άλλες χρήσεις πλην των προβλεπομένων στην παράγραφο 5β του άρθρου 2 του από 6.2.1993 π. δ/τος (Δ΄ 142).

2. Η ισχύς της παρούσας απόφασης αρχίζει από τη δημοσίευσή της στην Εφημερίδα της Κυβερνήσεως.

Η απόφαση αυτή να δημοσιευθεί στην Εφημερίδα της Κυβερνήσεως.

Αθήνα, 9 Ιανουαρίου 2009

Ο ΥΦΥΠΟΥΡΓΟΣ

ΣΤΑΥΡΟΣ ΕΛ. ΚΑΛΟΓΙΑΝΝΗΣ

Αριθμ. 7671 (2)

Αναγκαστική απαλλοτρίωση ακινήτων για την κατασκευή του έργου «Βελτίωση της Ε.Ο. Νο 2 από Καλλίστη έως Α/Δ Κομοτηνής, τμήμα Αίγειρος - Μεσούνη.

Ο ΓΕΝΙΚΟΣ ΓΡΑΜΜΑΤΕΑΣ ΠΕΡΙΦΕΡΕΙΑΣ ΑΝΑΤΟΛΙΚΗΣ ΜΑΚΕΔΟΝΙΑΣ - ΘΡΑΚΗΣ

Έχοντας υπόψη:

1. Τις διατάξεις του ν. 2882/2001 (ΦΕΚ 17/6.2.2001/τ.Α') «Κώδικας αναγκαστικών απαλλοτριώσεων ακινήτων».

2. Τις διατάξεις του ν. 2985/2002 (ΦΕΚ 18/4.2.2002, τ.Α') «Προσαρμογή των διατάξεων του κώδικα αναγκαστικών απαλλοτριώσεων στο Σύνταγμα».

3. Τις διατάξεις του ν. 2990/2002 (ΦΕΚ 30/21.2.2002, τ.Α') «Κύρωση της 21 Δεκεμβρίου 2001 πράξης Νομοθετικού περιεχομένου - Αρμοδιότητα δικαστηρίων σε υποθέσεις αναγκαστικών απαλλοτριώσεων, φορολογικές και τελωνειακές ρυθμίσεις».

4. Τις διατάξεις του άρθρου 23 του π.δ. 25/28.11.1929 περί «Κωδικοποιήσεως των διατάξεων για κατασκευή, συντήρηση οδών».

5. Τις διατάξεις των παρ. 3, 4 και 5 του άρθρου 3 του ν. 2882/2001 (ΦΕΚ 17/16.2.2001, τ.Α'), «Κώδικας αναγκαστικών απαλλοτριώσεων ακινήτων», που αφορούν τις προϋποθέσεις κήρυξης αναγκαστικής απαλλοτρίωσης.

6. Τους κτηματολογικούς πίνακες και τα κτηματολογικά διαγράμματα που εγκρίθηκαν με την υπ' αριθμ. οικ. 4971/1.9.2006 απόφαση της Δ.Δ.Ε. Περιφέρειας Α.Μ.-Θ.

7. Την υπ' αριθμ. 400055/26.6.1996 κοινή απόφαση Υπουργού ΠΕΧΩΔΕ και Υφυπουργού Γεωργίας με θέμα «Έγκριση περιβαλλοντικών όρων για την κατασκευή και λειτουργία του έργου Ε.Ο. Νο 2 Θεσ/νίκη - Γεφ. Κήπων, τμήμα Γλυκονέρι - Α/Δ Κομοτηνής που βρίσκεται στην περιοχή του Νομού Ροδόπης».

8. Την υπ' αριθμ. οικ. 102273/18.3.2008 κοινή απόφαση Υπουργού ΠΕΧΩΔΕ και Υπουργού Αγροτικής Ανάπτυξης και Τροφίμων με θέμα: Παράταση ισχύος της απόφασης έγκρισης περιβαλλοντικών όρων για το τμήμα «Γλυκονέρι - Αεροδρόμιο Κομοτηνής της Ε.Ο. Θεσ/νίκης-Γεφ. Κήπων».

9. Την υπ' αριθμ. 11852/13.9.2006 γνωμοδότηση της Δ/νσης Αγροτικής Ανάπτυξης Ν.Δ. Ροδόπης σύμφωνα με την οποία τα ακίνητα που θα απαλλοτριωθούν βρίσκονται σε αγροτική έκταση περιοχής ευθύνης του Δήμου Αιγείρου και δεν έχουν αντίρρηση για την κήρυξη αναγκαστικής απαλλοτρίωσης.

10. Την υπ' αριθμ. 3414/19.10.2006 γνωμοδότηση της Δ/νσης Δασών Ν. Ροδόπης σύμφωνα με την οποία οι απαλλοτριούμενες εκτάσεις δεν ανήκουν στην αρμοδιότητά της.

11. Την υπ' αριθ. οικ. 5077/6.9.2006 ανακοίνωση πρότασης αναγκαστικής απαλλοτρίωσης ακινήτων για την κατασκευή του έργου «Βελτίωση Ε.Ο. Νο 2 από Καλλίστη έως Α/Δ Κομοτηνής (τμήμα Αίγειρος - Μεσούνη)» (χ.θ. 0+000 έως χ.θ. 1+251), στο Δήμο Αιγείρου του Νομού Ροδόπης, της Δ.Δ.Ε. Περιφέρειας Α.Μ.-Θ. - Τμήμα Οδικής Κυκλοφορίας και Τοπογραφήσεων.

12. Το υπ' αριθμ. φύλλο 6486 της τοπικής εφημερίδας «ΕΛΕΥΘΕΡΟ ΒΗΜΑ» όπου δημοσιεύθηκε στις 13.9.2006 η ανωτέρω ανακοίνωση.

13. Το από 14.9.2006 αποδεικτικό ανάρτησης του Δήμου Αιγείρου της παραπάνω ανακοίνωσης.

14. Την υπ' αριθμ. Δ12/43531/27.11.2006 απόφαση του Υφυπουργού ΠΕΧΩΔΕ για την εφαρμογή των διατάξεων του άρθρου 1 του ν. 653/1977 για τη βελτίωση - διαπλάτυνση της Ε.Ο. Νο 2 από Καλλίστη έως Α/Δ Κομοτηνής, τμήμα Αίγειρος - Μεσούνη (ΦΕΚ 1043/14.12.2006, τ.Δ').

15. Τη ΣΑΕΠ 031 στην οποία είναι ενταγμένο το έργο 2006ΕΠ03100003 «Απαλλοτριώσεις έργων αρμοδιότητας Δ.Δ.Ε. Περιφέρειας Α.Μ.-Θ.» με προϋπολογισμό 1.000.000 € και πίστωση έτους 2008, 800.000 €.

16. Την υπ' αριθμ. πρωτ. 6541/23.10.2008 βεβαίωση κάλυψης δαπάνης απαλλοτρίωσης.

17. Το υπ' αριθμ. 1468/3.12.2008 έγγραφο της Κτηματικής Υπηρεσίας Ν. Ροδόπης, με το οποίο εισηγείται την κήρυξη της εν λόγω απαλλοτρίωσης κατά τις διατάξεις της παρ. 1 του άρθρου 1 του ν. 2882/2001, αποφασίζουμε:

Κηρύσσουμε την αναγκαστική απαλλοτρίωση, για λόγους δημόσιας ωφέλειας και ειδικότερα για την κατασκευή του έργου «Βελτίωση της Ε.Ο. Νο 2 από Καλλίστη έως Α/Δ Κομοτηνής, τμήμα Αίγειρος - Μεσούνη», έκτασης συνολικού εμβαδού 57.969,48 m2, που βρίσκεται στο Νομό Ροδόπης και εικονίζεται με κλίμακα 1:1.000 στο από Αύγουστο 2006 κτηματολογικό διάγραμμα και στον αντίστοιχο κτηματολογικό πίνακα της Δ.Δ.Ε. Περιφέρειας Α.Μ.-Θ., τα οποία έχουν συντάξει οι Χρήστος Κοτζαμάνης Πολ/κός Μηχ/κός με Α΄β Προϊστάμενος Τμήματος Οδ. Κυκλ. και Τοπογρ. της Δ.Δ.Ε. Περιφέρειας Α.Μ.-Θ. και Ιωάννης Δρίνης Αγρ. Τοπ/φος Μηχ/κός με Γ΄β στη ΔΕΚΕ Περιφέρειας Α.Μ.-Θ. και έχει θεωρήσει ο Προϊστάμενος της Δ.Δ.Ε. Περιφέρειας Α.Μ.-Θ. Κων/νος Δερνεκτσής Τοπ/φος Μηχ/κός με Α΄β στις 1.9.2006.

Στην έκταση, που απαλλοτριώνεται, προβάλλουν δικαιώματα κυριότητας οι αναγραφόμενοι στον κτηματολογικό πίνακα.

Στην έκταση, που απαλλοτριώνεται, δεν περιλαμβάνονται οι εκτάσεις εκείνες οι οποίες στα κτηματολογικά στοιχεία φέρονται ότι ανήκουν στο Δημόσιο.

Η απαλλοτρίωση κηρύσσεται υπέρ δημοσίου και με εκτιμούμενη δαπάνη 100.000,00 € και θα αντιμετωπισθεί από τις πιστώσεις της ΣΑΕΠ 031 με κωδικό έργου 2006ΕΠ03100003 και πίστωση έτους 2008, 800.000,00 €, σε συνδυασμό με τις διατάξεις του ν. 653/1977 όπως ισχύουν.

Η απόφαση αυτή να δημοσιευθεί στην Εφημερίδα της Κυβερνήσεως.

Κομοτηνή, 12 Δεκεμβρίου 2008

Ο Γενικός Γραμματέας Περιφέρειας
ΔΗΜΗΤΡΙΟΣ ΣΤΑΜΑΤΗΣ

Αριθμ. 14708/08 (3)

Έγκριση ως οικοδομήσιμου οικοπέδου στο Ο.Τ. 197 του Ρ.Σ.Π. Μεσσήνης.

Ο ΝΟΜΑΡΧΗΣ ΜΕΣΣΗΝΙΑΣ

Έχοντας υπόψη:

1. Τις διατάξεις του π.δ. 30/1996 «Κώδικας Νομαρχιακής Αυτοδιοίκησης».

2. Τον Εσωτερικό Οργανισμό και Λειτουργία της Ν.Α. Μεσσηνίας.

3. Το ν.δ. 17.7.1923 ΦΕΚ 228Α/16.8.1923 κεφ. Δ άρθρο 42 ενοποιημένο (43, 44, 45) παρ. 5 και το άρθρο 46.

4. Το ν.δ. 690/1948 άρθρο 2 παρ. 1.

5. Το ν. 3200/1955 ΦΕΚ 97Α/23.4.1955 περί Διοικητικής Αποκεντρώσεως όπως ισχύει.

6. Το ν. 651/1977 ΦΕΚ 207Δ/27.7.1977 άρθρο 4,5 και ειδικότερα το 6 , παρ. 2, 3 και 4.

7. Ο ν. 2831/2000 140 Α/13.6.2000 περί Γ.Ο.Κ.

8. Την υπ' αριθμ. οικ. 4577/1198/1993 (ΦΕΚ 769/1993) απόφαση περί έγκρισης Πολεοδομικής Μελέτης αναθεώρησης Ρ.Σ.Π. Μεσσήνης.

9. Την υπ' αριθμ. 2039/2008 αίτηση του Μικέλη περί θέσπισης ειδικών όρων δόμησης σε τυφλό οικόπεδο.

10. Τις υπεύθυνες δηλώσεις των υπόλοιπων συνιδιοκτητών του οικοπέδου του θέματος με τις οποίες δηλώνουν ότι αποδέχονται τη διαδικασία του χαρακτηρισμού ως «τυφλού» του οικοπέδου τους.

11. Τα υπ' αριθμ. συμβόλαια: 15230/2007 και 15155/2007 συμβολαιογράφου Παμίσου Ανθούλας Δημ. Κόλλια - Αργυροπούλου 23289/1945 συμβολαιογράφου Παμίσου Ανδρέα Καντιάνη.

12. Την υπ' αριθμ. 91/78 οικ. άδεια.

13. Το από Νοέμβριο 2007 Τοπογραφικό Διάγραμμα του Πολ. Μηχ/κού Νικολαρόπουλου Αντώνιου όπου απεικονίζεται το οικόπεδο.

14. Το γεγονός ότι η ύπαρξη κτιρίων παρεμποδίζει την τακτοποίηση του εν λόγω Οικοπέδου.

15. Την υπ' αριθμ. 2039/2008 εισήγηση της Δ/νσης ΧΩ.ΠΕ.ΠΟ. Ν. Μεσσηνίας.

16. Την από 9.10.2008 σύμφωνη γνωμοδότηση του συμβουλίου Χ.Ο.Π. Ν. Μεσσηνίας (Πρακτικό 7ον θέμα 5ον), αποφασίζουμε:

Εγκρίνουμε ως οικοδομήσιμο το τυφλό οικόπεδο ιδιοκτησίας Μικέλη Ν. Ευστάθιου, Ταμπούρλου Δημ. Παναγιώτη, Ταμπούρλου Κ. Δημητρίου και Ταμπούρλου Δ. Αθανάσιου που βρίσκεται στο Ο.Τ. 197 του Ρ.Σ. Π. Μεσσήνης που περιγράφεται με τα στοιχεία Α, Β, Γ, Δ στο από Νοέμβριο 2007 θεωρημένο από την Δ/νση ΠΕ.ΧΩ.ΠΟ. Ν. Μεσσηνίας τοπογραφικό διάγραμμα του Πολ/κού Μηχανικού Νικολαρόπουλου Αντώνιου με τους παρακάτω όρους δόμησης:

Αρτιότητα: Το οικόπεδο θεωρείται άρτιο με τις διαστάσεις και το εμβαδόν που φαίνονται στο τοπογραφικό διάγραμμα.

Μέγιστη Κάλυψη: 70%.

Συντελεστής Δόμηση: 1,8.

Μέγιστο Ύψος: 11 μ.

Για του λοιπούς όρους δόμησης έχουν εφαρμογή οι εκάστοτε διατάξεις του Γ.Ο.Κ.

Κάλυψη δαπάνης

Από τις διατάξεις αυτής της απόφασης δεν προκαλείται δαπάνη σε βάρος του κρατικού προϋπολογισμού.

Η ισχύς της απόφασης αρχίζει από την δημοσίευσή της στην Εφημερίδα της Κυβερνήσεως.

Η απόφαση αυτή να δημοσιευθεί στην Εφημερίδα της Κυβερνήσεως.

Καλαμάτα, 22 Ιανουαρίου 2009

Ο Νομάρχης
ΔΗΜ. ΔΡΑΚΟΣ

1.ΕΜΒΑΔΟΝ ΟΙΚΟΠΕΔΟΥ (Α,Β,Γ,Δ,Α)

Η επιφάνεια έχει υπολογισθεί με την αναλυτική μέθοδο Σίμσον.

Ε (Α,Β,Γ,Δ,Α) = 183,52 τ.μ.

Εμβαδόν υπάρχουσας οικοδομής : 1/2 Χ 14,45 Χ (6,89 + 7,15) = 101,44 τ.μ.

3.ΟΡΟΙ ΔΟΜΗΣΗΣ (ΤΟΜΕΑΣ Β ΙΙ)

Αρτιότητα κατά κανόνα : Εμβαδόν : 200,00 μ Πρόσωπο : 13,00 μ. Ύψος : 11,00 μ.

Κάλυψη : 70% Συν. Δόμησης : 1,80

Αρτιότητα κατά παρέκκλιση : Προ του 04-08-71 : Εμβαδόν : 65,00 μ Πρόσωπο : 5,00 μ.

Προ του 14-06-93 : Εμβαδόν :100,00 τ.μ. Πρόσωπο : 8,00 μ.

4.ΔΗΛΩΣΗ ΙΔΙΟΚΤΗΤΗ ΥΠΟΔΕΙΞΗΣ ΟΡΙΩΝ ΤΗΣ ΠΑΡ.7 ΤΟΥ ΑΡΘ.5 ΤΟΥ Π.Δ. 8-7-93/ΦΕΚ 795γ/13-7-93

Ο κάτωθι υπογεγραμμένος Ευστάθιος Μικέλης ιδιοκτήτης του εμφαινόμενου στο παρόν τοπογραφικό διάγραμμα οικοπέδου ευθύνομαι για την ακρίβεια των δηλωμένων αυτού ορίων και για την ύπαρξη και την αιτία του δικαιώματος μου να ζητήσω την έκδοση οικοδομικής άδειας .

ΚΑΛΑΜΑΤΑ ΝΟΕΜΒΡΙΟΣ 2007

Ο ΙΔΙΟΚΤΗΤΗΣ

5.ΥΠΕΥΘΥΝΗ ΔΗΛΩΣΗ ΜΗΧΑΝΙΚΟΥ (Ν. 651/77)

Ο υπογεγραμμένος Πολ. Μηχανικός Νικολαρόπουλος Αντώνης με Α.Μ.25629 δηλώνω ότι το οικόπεδο με στοιχεία Α,Β,Γ,Δ,Α ευρίσκεται εντός σχεδίου πόλεως Μεσσήνης , είναι τυφλό οικόπεδο έχοντας πρόσοψη σε καταργούμενο, ιδιωτικό δρόμο , και θα γίνει άρτιο και οικοδομήσιμο εφ'όσον αναγνωριστεί ως τυφλό , και οριστούν ειδικοί όροι δόμησης .

ΚΑΛΑΜΑΤΑ ΝΟΕΜΒΡΙΟΣ 2007

Ο ΜΗΧΑΝΙΚΟΣ

ΑΝΤΩΝΗΣ Π. ΝΙΚΟΛΑΡΟΠΟΥΛΟΣ
ΔΙΠΛΩΜ. ΠΟΛΙΤΙΚΟΣ ΜΗΧΑΝΙΚΟΣ
ΙΟΥΣΤΙΝΙΑΝΟΥ 6 - ΑΘΗΝΑ

ΕΡΓΟΔΟΤΗΣ : ΕΥΣΤΑΘΙΟΣ ΜΙΚΕΛΗΣ	
ΕΡΓΟ : ΕΙΔΙΚΟΙ ΟΡΟΙ ΔΟΜΗΣΗΣ ΤΥΦΛΟΥ ΟΙΚΟΠΕΔΟΥ ΜΕ ΑΠΟΦΑΣΗ ΝΟΜΑΡΧΗ	
ΘΕΣΗ : ΕΝΤΟΣ ΣΧΕΔΙΟΥ ΠΟΛΕΩΣ ΜΕΣΣΗΝΗΣ ΤΟΥ ΔΗΜΟΥ ΜΕΣΣΗΝΗΣ ΟΔΟΣ ΜΠΟΥΚΑΣ 43 Ο.Τ. 197	
ΜΕΛΕΤΗΤΗΣ : ΝΙΚΟΛΑΡΟΠΟΥΛΟΣ ΑΝΤΩΝΗΣ	
ΘΕΜΑ ΣΧΕΔΙΟΥ : ΤΟΠΟΓΡΑΦΙΚΟ ΔΙΑΓΡΑΜΜΑ	ΑΡΙΘΜΟΣ ΣΧΕΔ. A1
ΚΛΙΜΑΚΑ : 1:200	
ΧΡΟΝΟΣ ΜΕΛΕΤΗΣ : ΝΟΕΜΒΡΙΟΣ 2007	
ΥΠΟΓΡΑΦΗ	ΕΛΕΓΧΟΣ

ΕΘΝΙΚΟ ΤΥΠΟΓΡΑΦΕΙΟ

Για τεχνικούς λόγους στο σχεδιάγραμμα, έγινε σμίκρυνση, κατά ποσοστό 30%

Αριθμ. 18009 (4)

Αναγνώριση αγροτικής οδού στην θέση «Λίμνη» στην εκτός σχεδίου περιοχή Νιο Χωριό Δ. Αρμένων ως προϋφιστάμενης του 1923.

Ο ΝΟΜΑΡΧΗΣ ΧΑΝΙΩΝ

Έχοντας, υπόψη:

1. Τις διατάξεις της παραγράφου 4 αρθ. 20 του από 17.7.1923 ν.δ. «Περί Σχεδίων πόλεων και κομών του κράτους», όπως ισχύει.

2. Το αρθ. 10 του ν. 3212/2003 (ΦΕΚ 308 Α') και την Εγκ. 5/04 (4490/29.1.2004).

3. Την από 13.11.2008 αίτηση του Τσαμίλη Χρήστου προς την υπηρεσία μας για την αναγνώριση της αγροτικής οδού - χωματόδρομος - που ξεκινά από ασφαλτοστρωμένη δημοτική οδό, διέρχεται νότια της ιδιοκτησίας και κατευθύνεται σε άλλη ασφαλτοστρωμένη οδό προς το Νιο Χωριό, ως προϋφιστάμενη του 1923.

4. Το από Αύγουστος 2008 Τοπογραφικό διάγραμμα της ιδιοκτησίας σε κλίμακα 1:200 του τοπογράφου Μηχ/κού Κάππου Γιώργου όπου απεικονίζεται ο προς αναγνώριση δρόμος.

5. Απόσπασμα Χάρτη Γ.Υ.Σ. κλιμ. 1:5000 όπου εμφανίζεται ο εν λόγω δρόμος.

6. Αεροφωτογραφία του 1945 όπου ο δρόμος διακρίνεται σε όλο το μήκος του.

7. Την υπ' αριθμ. 5538/4.11.2008 βεβαίωση του Αρμένων για την παλαιότητα του δρόμου.

8. Την υπ' αριθμ. 15853/19.12.2008 εισήγηση της υπηρεσίας μας προς το ΣΧΟΠ Ν. Χανίων.

9. Το υπ' αριθμ. 12/2008 πρακτικό ΣΧΟΠ όπου γνωμοδοτεί θετικά σχετικά με την αναγνώριση της οδού, αποφασίζουμε:


Αναγνωρίζουμε την αγροτική οδό που αποτυπώνεται στο συνημμένο απόσπασμα Χάρτη Γ.Υ.Σ. κλιμ. 1:5000 (αρ. φύλλου 9409-5) και συγκεκριμένα το τμήμα που σημειώνεται με κόκκινο χρώμα και ορίζεται από τα στοιχεία Α και Β, ως προϋφιστάμενη του 1923.

Η απόφαση αυτή να δημοσιευθεί στην Εφημερίδα της Κυβερνήσεως.

Χανιά, 8 Ιανουαρίου 2009

Ο Νομάρχης

ΓΡΗΓΟΡΙΟΣ ΑΡΧΟΝΤΑΚΗΣ

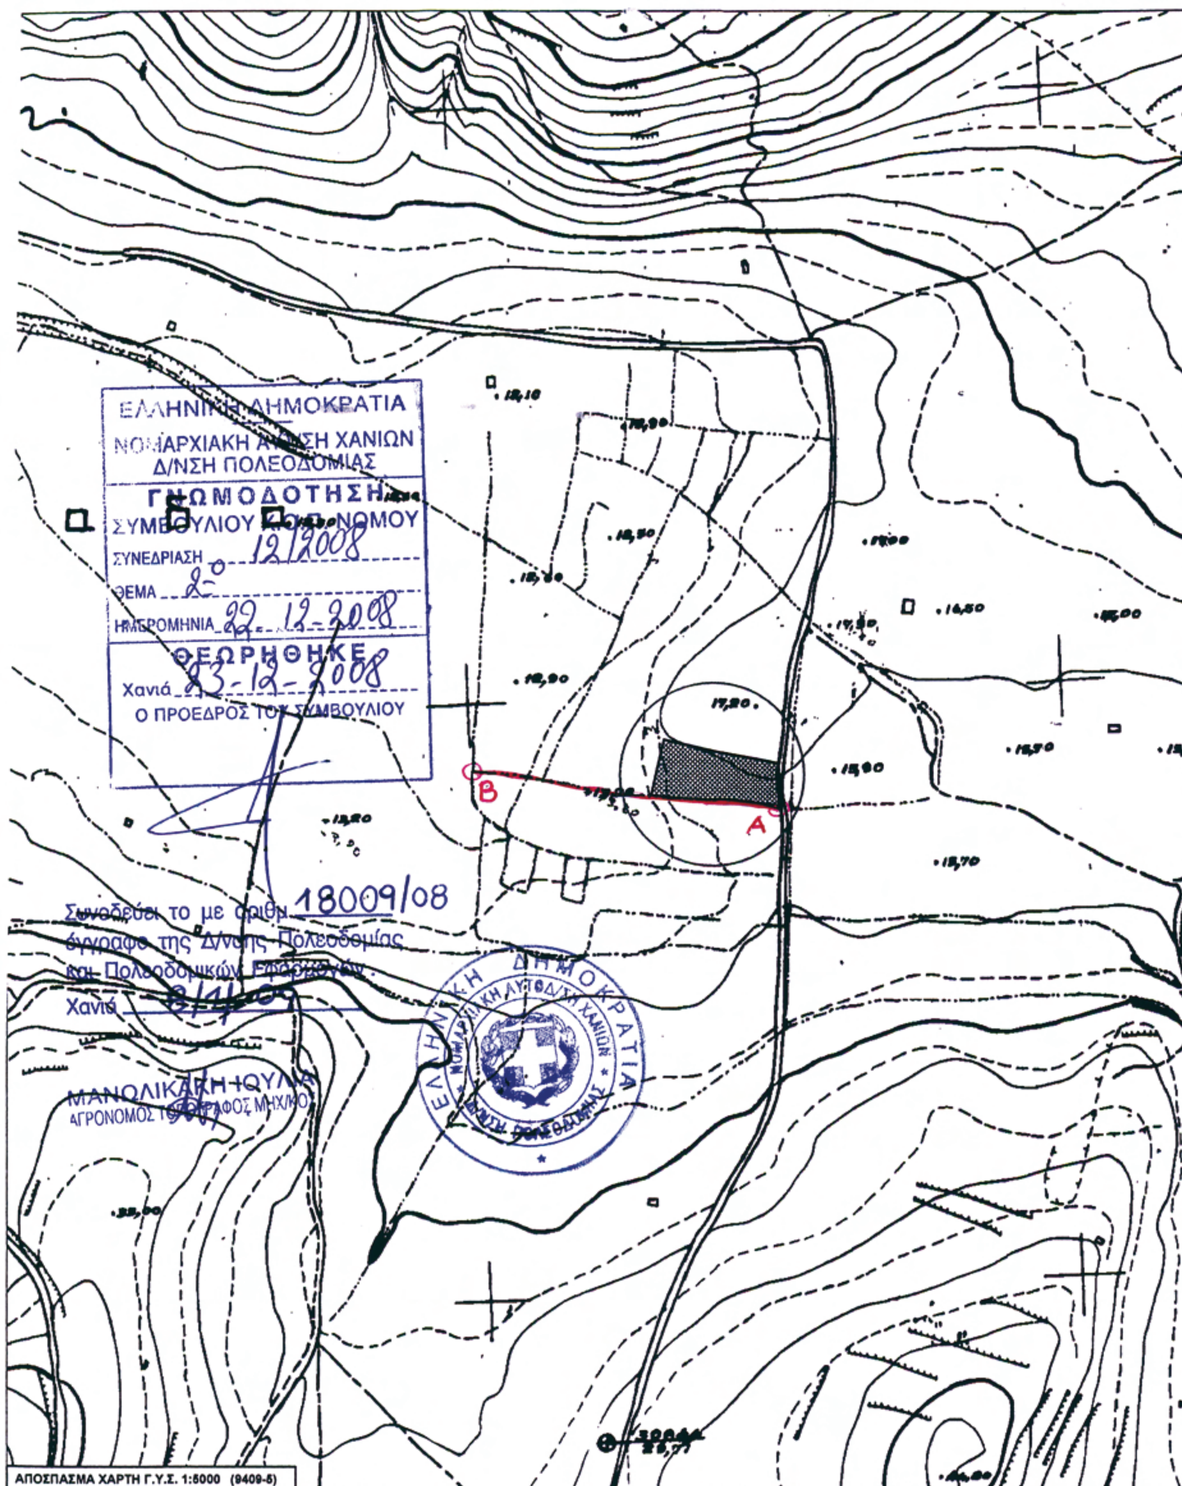

ΕΘΝΙΚΟ ΤΥΠΟΓΡΑΦΕΙΟ
Για τεχνικούς λόγους στο σχεδιάγραμμα, έγινε σμίκρυνση, κατά ποσοστό 78%

Αριθμ. 17420 (5)

Αναγνώριση αγροτικής οδού στην θέση στην θέση «Χαβρές» στην εκτός σχεδίου περιοχή Κάινας Δ. Βάμου ως προϋφιστάμενη του 1923.

Ο ΝΟΜΑΡΧΗΣ ΧΑΝΙΩΝ

Έχοντας υπόψη:

1. Τις διατάξεις της παραγράφου 4 αρθ. 20 του από 17.7.1923 ν.δ. «Περί Σχεδίων πόλεων και κομών του κράτους», όπως ισχύει.

2. Το αρθ. 10 του ν. 3212/2003 (ΦΕΚ 308 Α΄) και την Εγκ. 5/04 (4490/29.1.2004).

3. Την από 18.11.2008 αίτηση των Σωτηράκη Στυλιανής και Μελεμενή Γιώργου για την αναγνώριση της αγροτικής οδό ανατολικά της ιδιοκτησίας που ξεκινάει από το χωριό Κάινα και καταλήγει στους Αρμένους ως προϋφιστάμενης του 1923.

4. Το από Νοέμβριος 2006 Τοπογραφικό διάγραμμα της ιδιοκτησίας όπου απεικονίζεται ο προς αναγνώριση δρόμος, που συντάχθηκε με ευθύνη της Τοπ. Μηχ/κού Μπακατσάκη Κατερίνας.

5. Απόσπασμα Χάρτη Γ.Υ.Σ. κλιμ. 1:5000 όπου εμφανίζεται ο εν λόγω δρόμος.

6. Αεροφωτογραφία του 1945 όπου ο δρόμος διακρίνεται ξεκάθαρα.

7. Την υπ' αριθμ. 1025/27.2.2008 βεβαίωση του Δ. Βάμου.

8. Τα υπ' αριθμ. 13421/26.2.1948 και υπ' αριθμ. 1087/3.10.1911 συμβόλαια.

9. Την υπ' αριθμ. 16095/26.11.2008 εισήγηση της υπηρεσίας μας προς το ΣΧΟΠ Ν. Χανίων.

10. Το υπ' αριθμ. 60/5.12.2008 έγγραφο του ΣΧΟΠ προς την υπηρεσία μας.

11. Το υπ' αριθμ. 11/2008 πρακτικό ΣΧΟΠ θέμα 7ο όπου γνωμοδοτεί θετικά σχετικά με την αναγνώριση της οδού που ξεκινά από το χωριό Κάινα και καταλήγει στους Αρμένους, αποφασίζουμε:

Αναγνωρίζουμε την αγροτική οδό που αποτυπώνεται στο συνημμένο απόσπασμα Χάρτη Γ.Υ.Σ. κλιμ. 1:5000 και συγκεκριμένα το τμήμα που σημειώνεται με κίτρινο χρώμα και ορίζεται από τα στοιχεία Α και Β, ως προϋφιστάμενη του 1923.

Η απόφαση αυτή να δημοσιευθεί στην Εφημερίδα της Κυβερνήσεως.

Χανιά, 18 Δεκεμβρίου 2008

Ο Νομάρχης
ΓΡΗΓΟΡΙΟΣ ΑΡΧΟΝΤΑΚΗΣ

ΕΘΝΙΚΟ ΤΥΠΟΓΡΑΦΕΙΟ
Για τεχνικούς λόγους στο σχεδιάγραμμα, έγινε σμίκρυνση, κατά ποσοστό 53%

